

Утверждена

Постановлением Администрации

(наименование документа об утверждении, включая наименования

муниципального образования

органов государственной власти или органов местного

«Муниципальный округ Ярский район УР»

самоуправления, принявших решение об утверждении схемы

или подписавших соглашение о перераспределении земельных участков)

№ -

Схема

Расположения земельного участка на кадастровом плане территории

Пояснительная записка

1. Цель проведения работ:

Образование земельного участка :ЗУ1 из земель государственной или муниципальной собственности, расположенного по адресу: Удмуртская Республика, Ярский район, с. Пудем, ул. Мира, д.28, в границах кадастрового квартала 18:25:049001.


2. Сведения об образуемом земельном участке

Местоположение земельного участка (адресный ориентир)	Удмуртская Республика, Ярский район, с. Пудем, ул. Мира, д.28
Площадь земельного участка	1294 кв.м.
Минимальные размеры земельного участка, установленные ПЗЗ	1000 кв.м.
Максимальные размеры земельного участка, установленные ПЗЗ	5000 кв.м.
Категория земель	Земли населенных пунктов
Кадастровый квартал	18:25:049001
Разрешенное использование	Для ведения личного подсобного хозяйства
Территориальная зона	Ж1-Зона застройки индивидуальными и многоквартирными жилыми домами (до 3-х этажей)
Ограничения и обременения земельного участка	-
Сведения о наличии объектов капитального строительства на образуемом земельном участке (кадастровые номера объектов капитального строительства)	-

Обозначение характерных точек границ	Координаты, м	
	(указываются в случае подготовки схемы расположения земельного участка с использованием технологических и программных средств, в том числе размещенных на официальном сайте. Значения координат, полученные с использованием указанных технологических и программных средств, указываются с округлением до 0,01 метра)	
	X	Y
1	551699,31	2167710,18
2	551708,97	2167712,36
3	551717,52	2167714,28
4	551717,67	2167713,38
5	551771,65	2167724,8
6	551766,72	2167743,73
7	551734,33	2167735,22
8	551714,02	2167729,71
9	551700,37	2167726,27
10	551700,07	2167727,49
11	551695,66	2167726,61
1	551699,31	2167710,18

Схема расположения земельного участка или земельных участков на кадастровом плане территории

МСК-18, зона 2

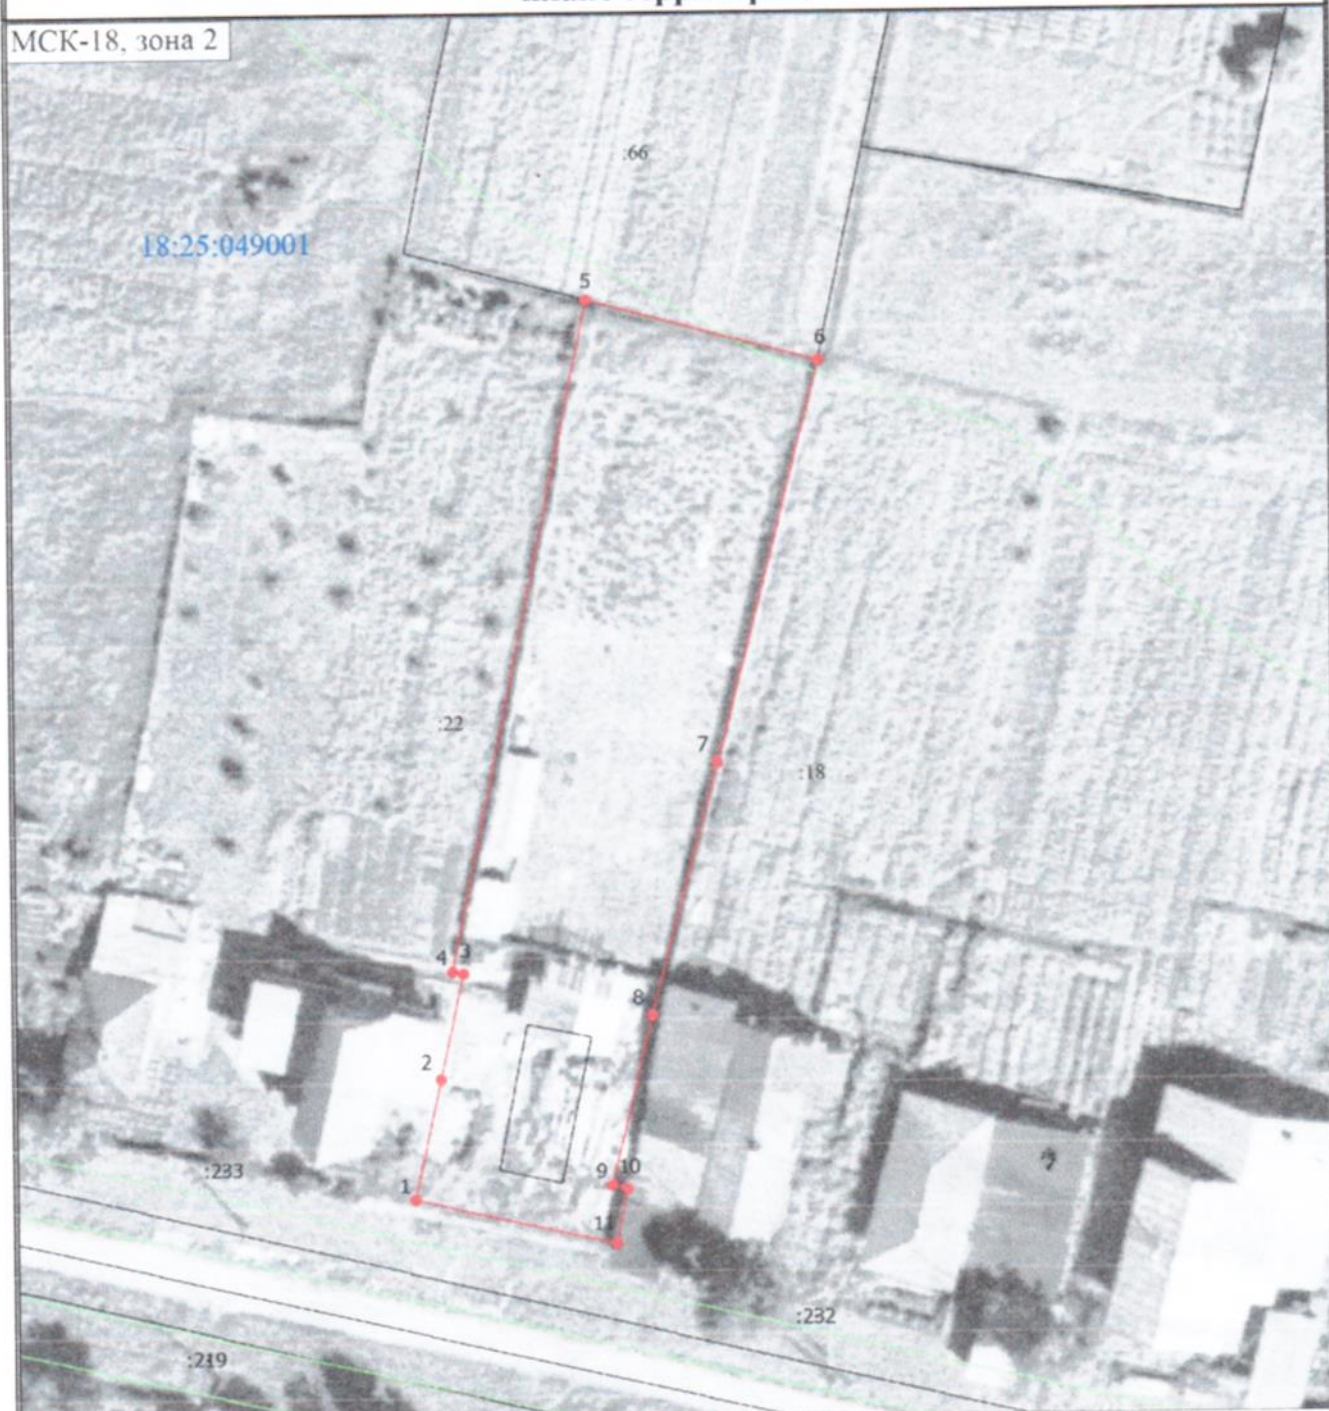

Масштаб 1:600

Условные обозначения

- - Часть границы, местоположение которой определено при выполнении кадастровых работ
- 1 - Обозначение новой характерной точки
- - Граница зоны с особыми условиями
- - Характерная точка границы земельного участка, сведения о которой отсутствуют в ЕГРН, местоположение которой определено при кадастровых работах (новая характерная точка)
- :22 - Смежный земельный участок
- 18:25:049001 - Номер кадастрового квартала