
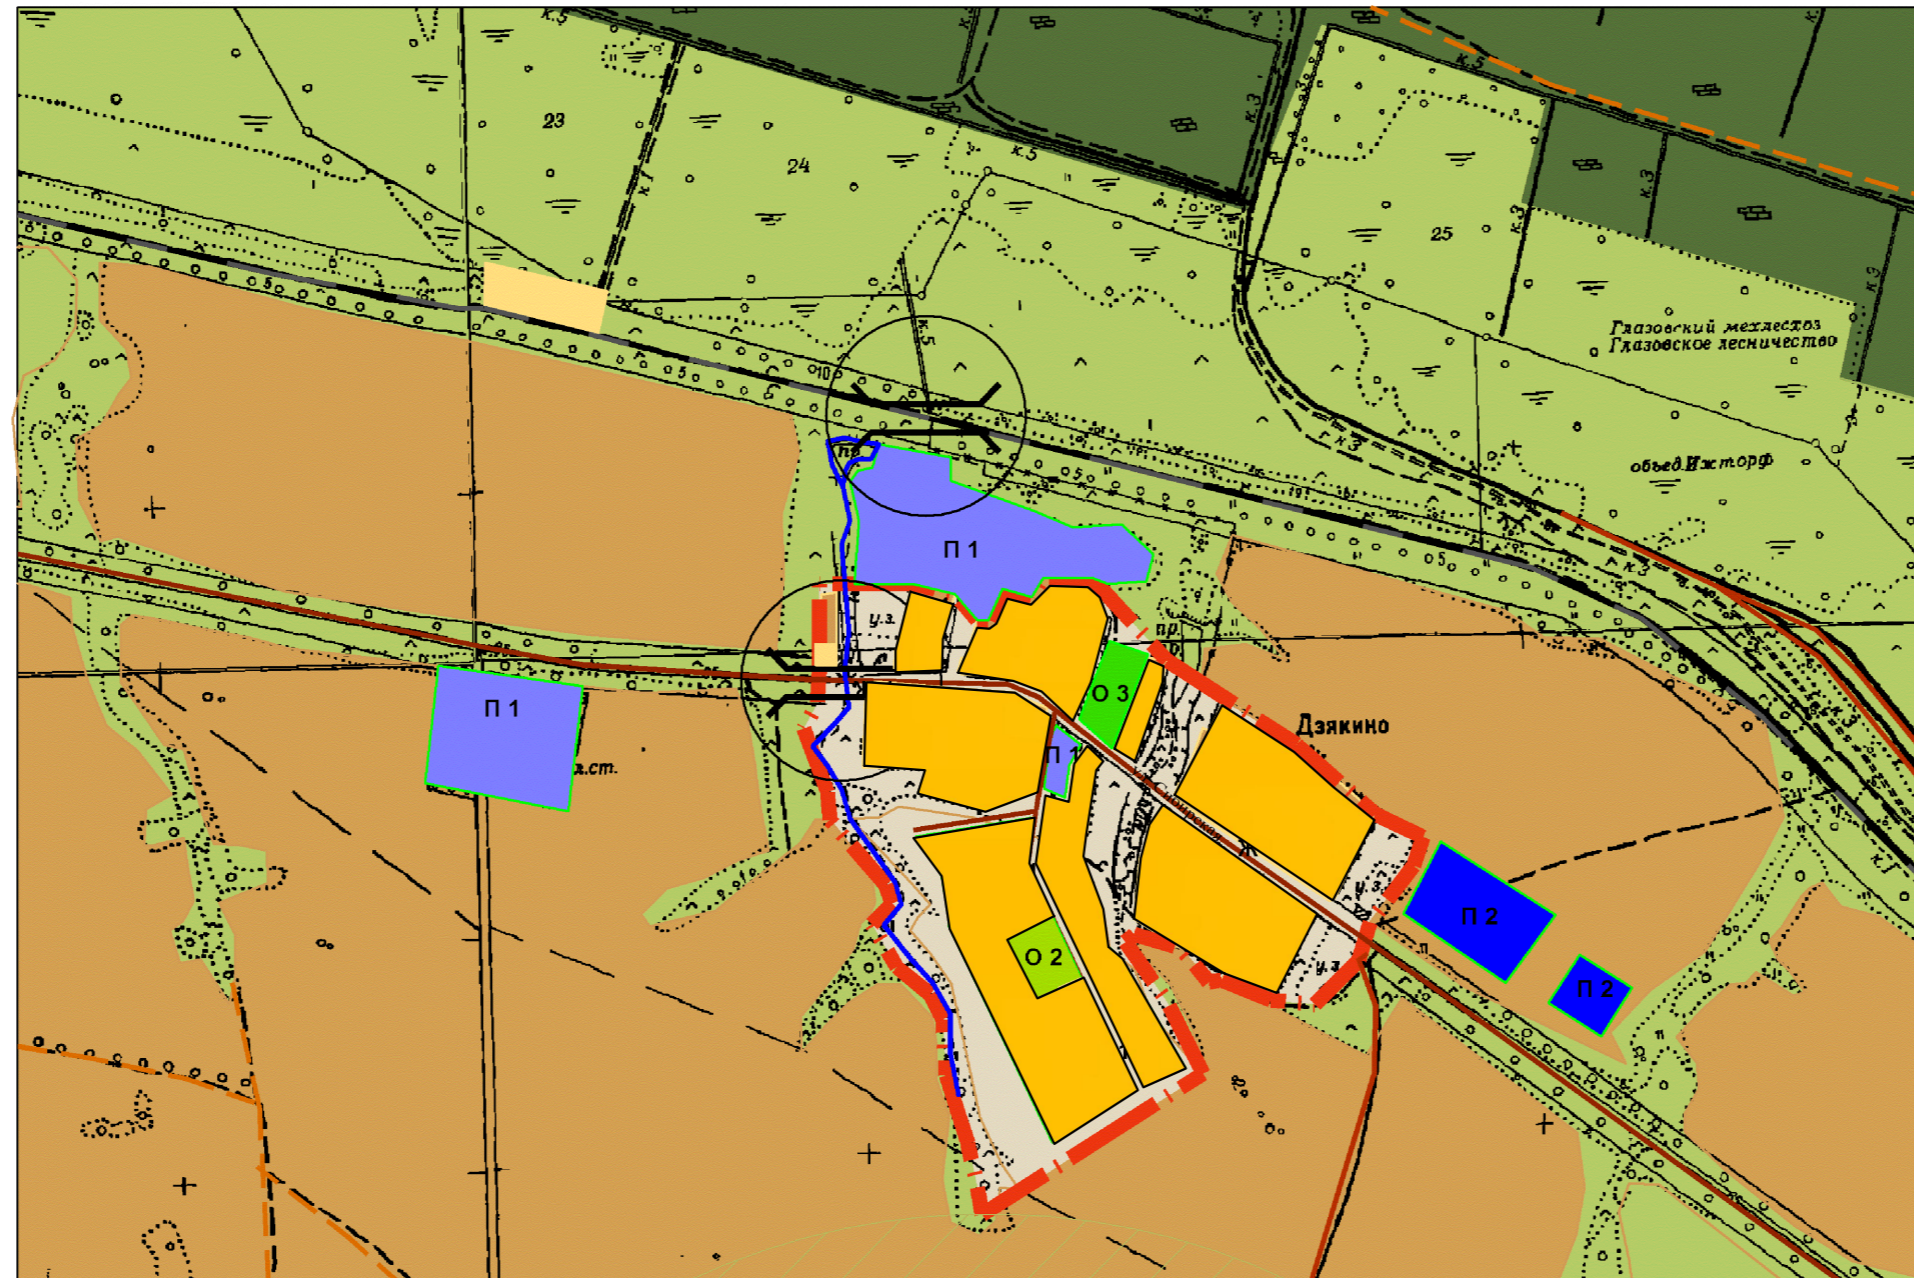


Карта градостроительного зонирования д. Дзякино

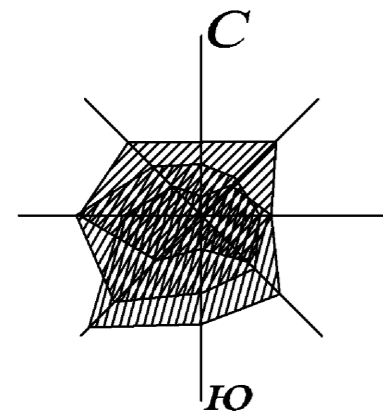

УСЛОВНЫЕ ОБОЗНАЧЕНИЯ

Границы территорий

Граница поселения

Категории земель

Земли лесного фонда

Земли водного фонда

Земли сельскохозяйственного назначения

УСЛОВНЫЕ ОБОЗНАЧЕНИЯ

Виды территориальных зон

Ж 1 Индивидуальная жилая застройка

Ж 2 Застройка многоквартирными домами

О 1 Учреждения образования

О 2 Учреждения здравоохранения, социального обеспечения и спортивно-оздоровительные сооружения

О 3 Предприятия торговли, общественного питания, бытового обслуживания и придорожного сервиса

П 1 Зона производственно-коммунальных объектов

П 2 Зона железнодорожного транспорта

Р 1 Зона рекреации

РТ 1 Зона резервных территорий

С 1 Зона сельскохозяйственного использования