


Фрагмент карты градостроительного зонирования
с. Пудем

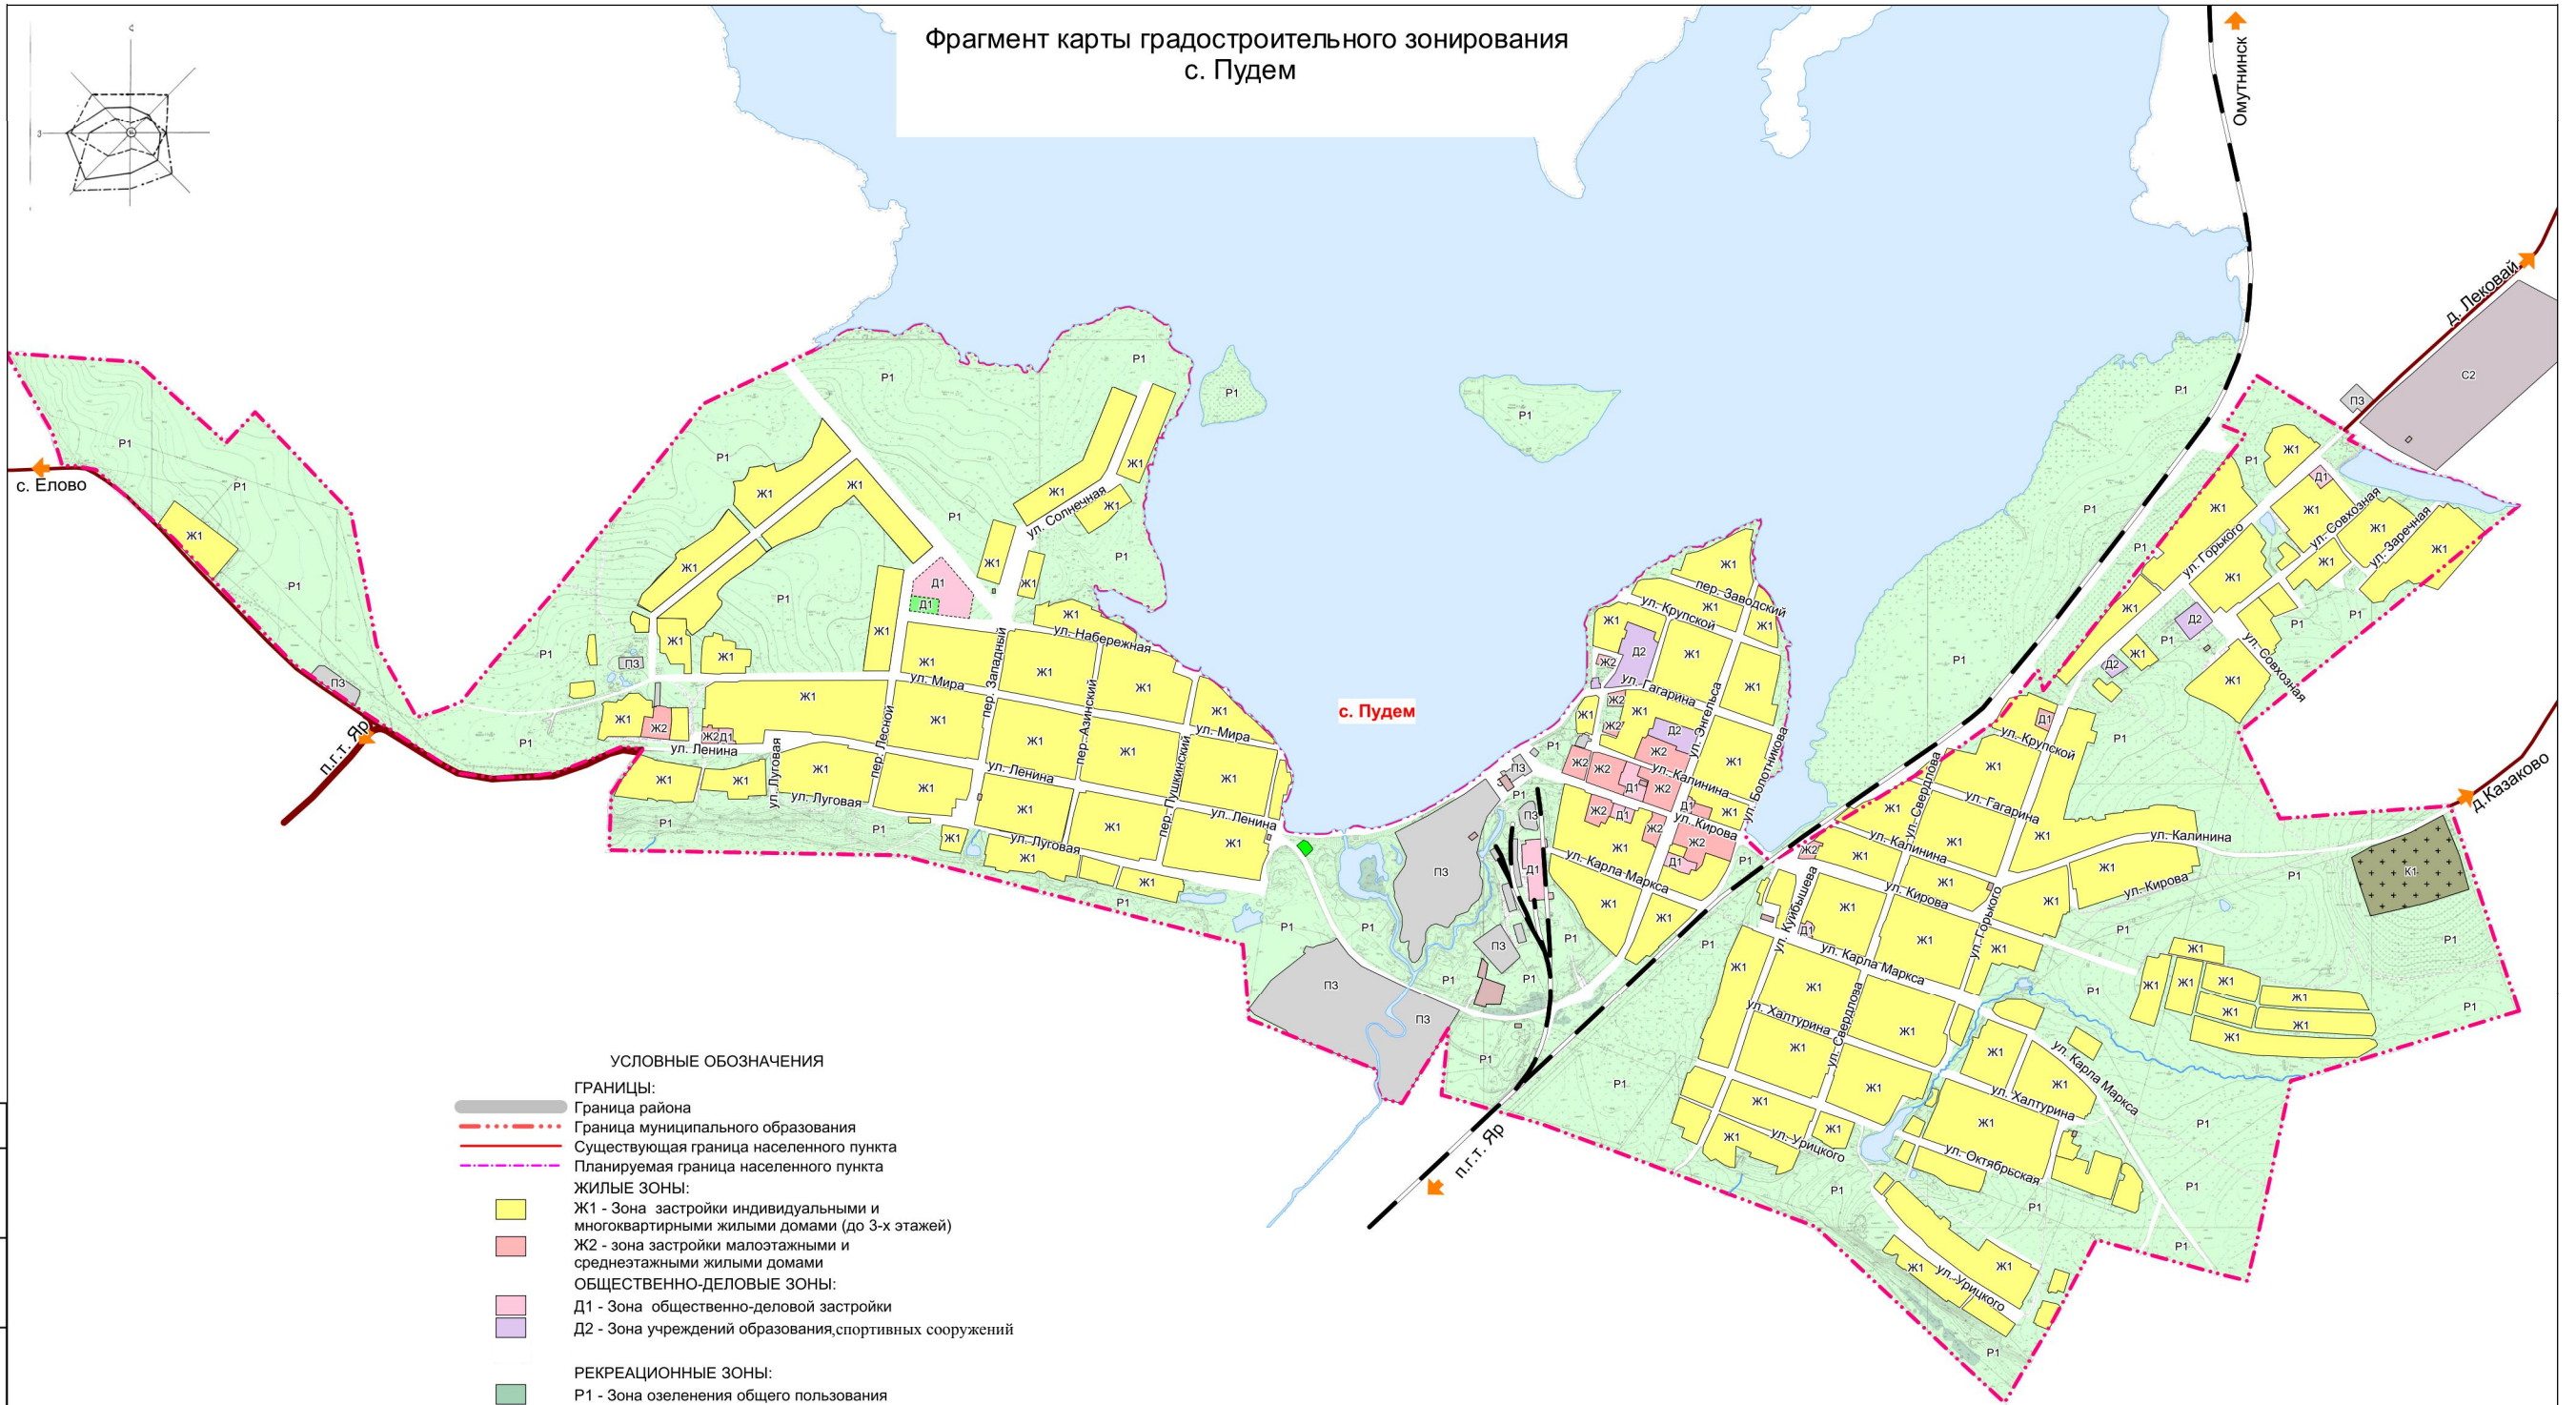

- УСЛОВНЫЕ ОБОЗНАЧЕНИЯ**
- ГРАНИЦЫ:**
 — Граница района
 - - - Граница муниципального образования
 - - - Существующая граница населенного пункта
 - - - Планируемая граница населенного пункта
- ЖИЛЫЕ ЗОНЫ:**
 Ж1 - Зона застройки индивидуальными и многоквартирными жилыми домами (до 3-х этажей)
 Ж2 - зона застройки малоэтажными и среднетажными жилыми домами
- ОБЩЕСТВЕННО-ДЕЛОВЫЕ ЗОНЫ:**
 Д1 - Зона общественно-деловой застройки
 Д2 - Зона учреждений образования, спортивных сооружений
- РЕКРЕАЦИОННЫЕ ЗОНЫ:**
 Р1 - Зона озеленения общего пользования
- ЗОНЫ СЕЛЬСКОХОЗЯЙСТВЕННОГО ИСПОЛЬЗОВАНИЯ:**
 С1 - Зона сельскохозяйственных угодий
 С2 - Зона объектов сельскохозяйственного назначения
- ПРОИЗВОДСТВЕННЫЕ ЗОНЫ, ЗОНЫ ИНЖЕНЕРНОЙ И ТРАНСПОРТНОЙ ИНФРАСТРУКТУРЫ:**
 ПЗ - Зона производственно-коммунальных объектов IV-V классов опасности
 ЗИ - Зона объектов инженерной и транспортной инфраструктур
- ЗОНЫ СПЕЦИАЛЬНОГО НАЗНАЧЕНИЯ:**
 К1 - Зона размещения кладбищ
- ТЕРРИТОРИИ НЕ ПОДЛЕЖАЩИЕ ГРАДОСТРОИТЕЛЬНОМУ ЗОНИРОВАНИЮ:**
 ГЛФ - Земли лесного фонда

М 1:10000

					14177/1-ПЗ3.ГМ			
					Правила землепользования и застройки МО "Пудемское" Ярского района Удмуртской Республики			
Изм.	Кол.уч.	Лист	№ док.	Подпись	Дата	Стадия	Лист	Листов
Разработал	Симакова					П	1а	2
Проверил	Ходырева							
	ГАП	Ходырева				Фрагмент карты градостроительного зонирования с. Пудем		
Начальник	Курочкина							
	ГИП	Першаков				Удмуртгражданпроект ©		

Согласовано	
Взам. Инв №	
Дата Подпись	
Име № Подп.	