


Генеральный план МО «Пудемское»

Карта зон с особыми условиями использования территории

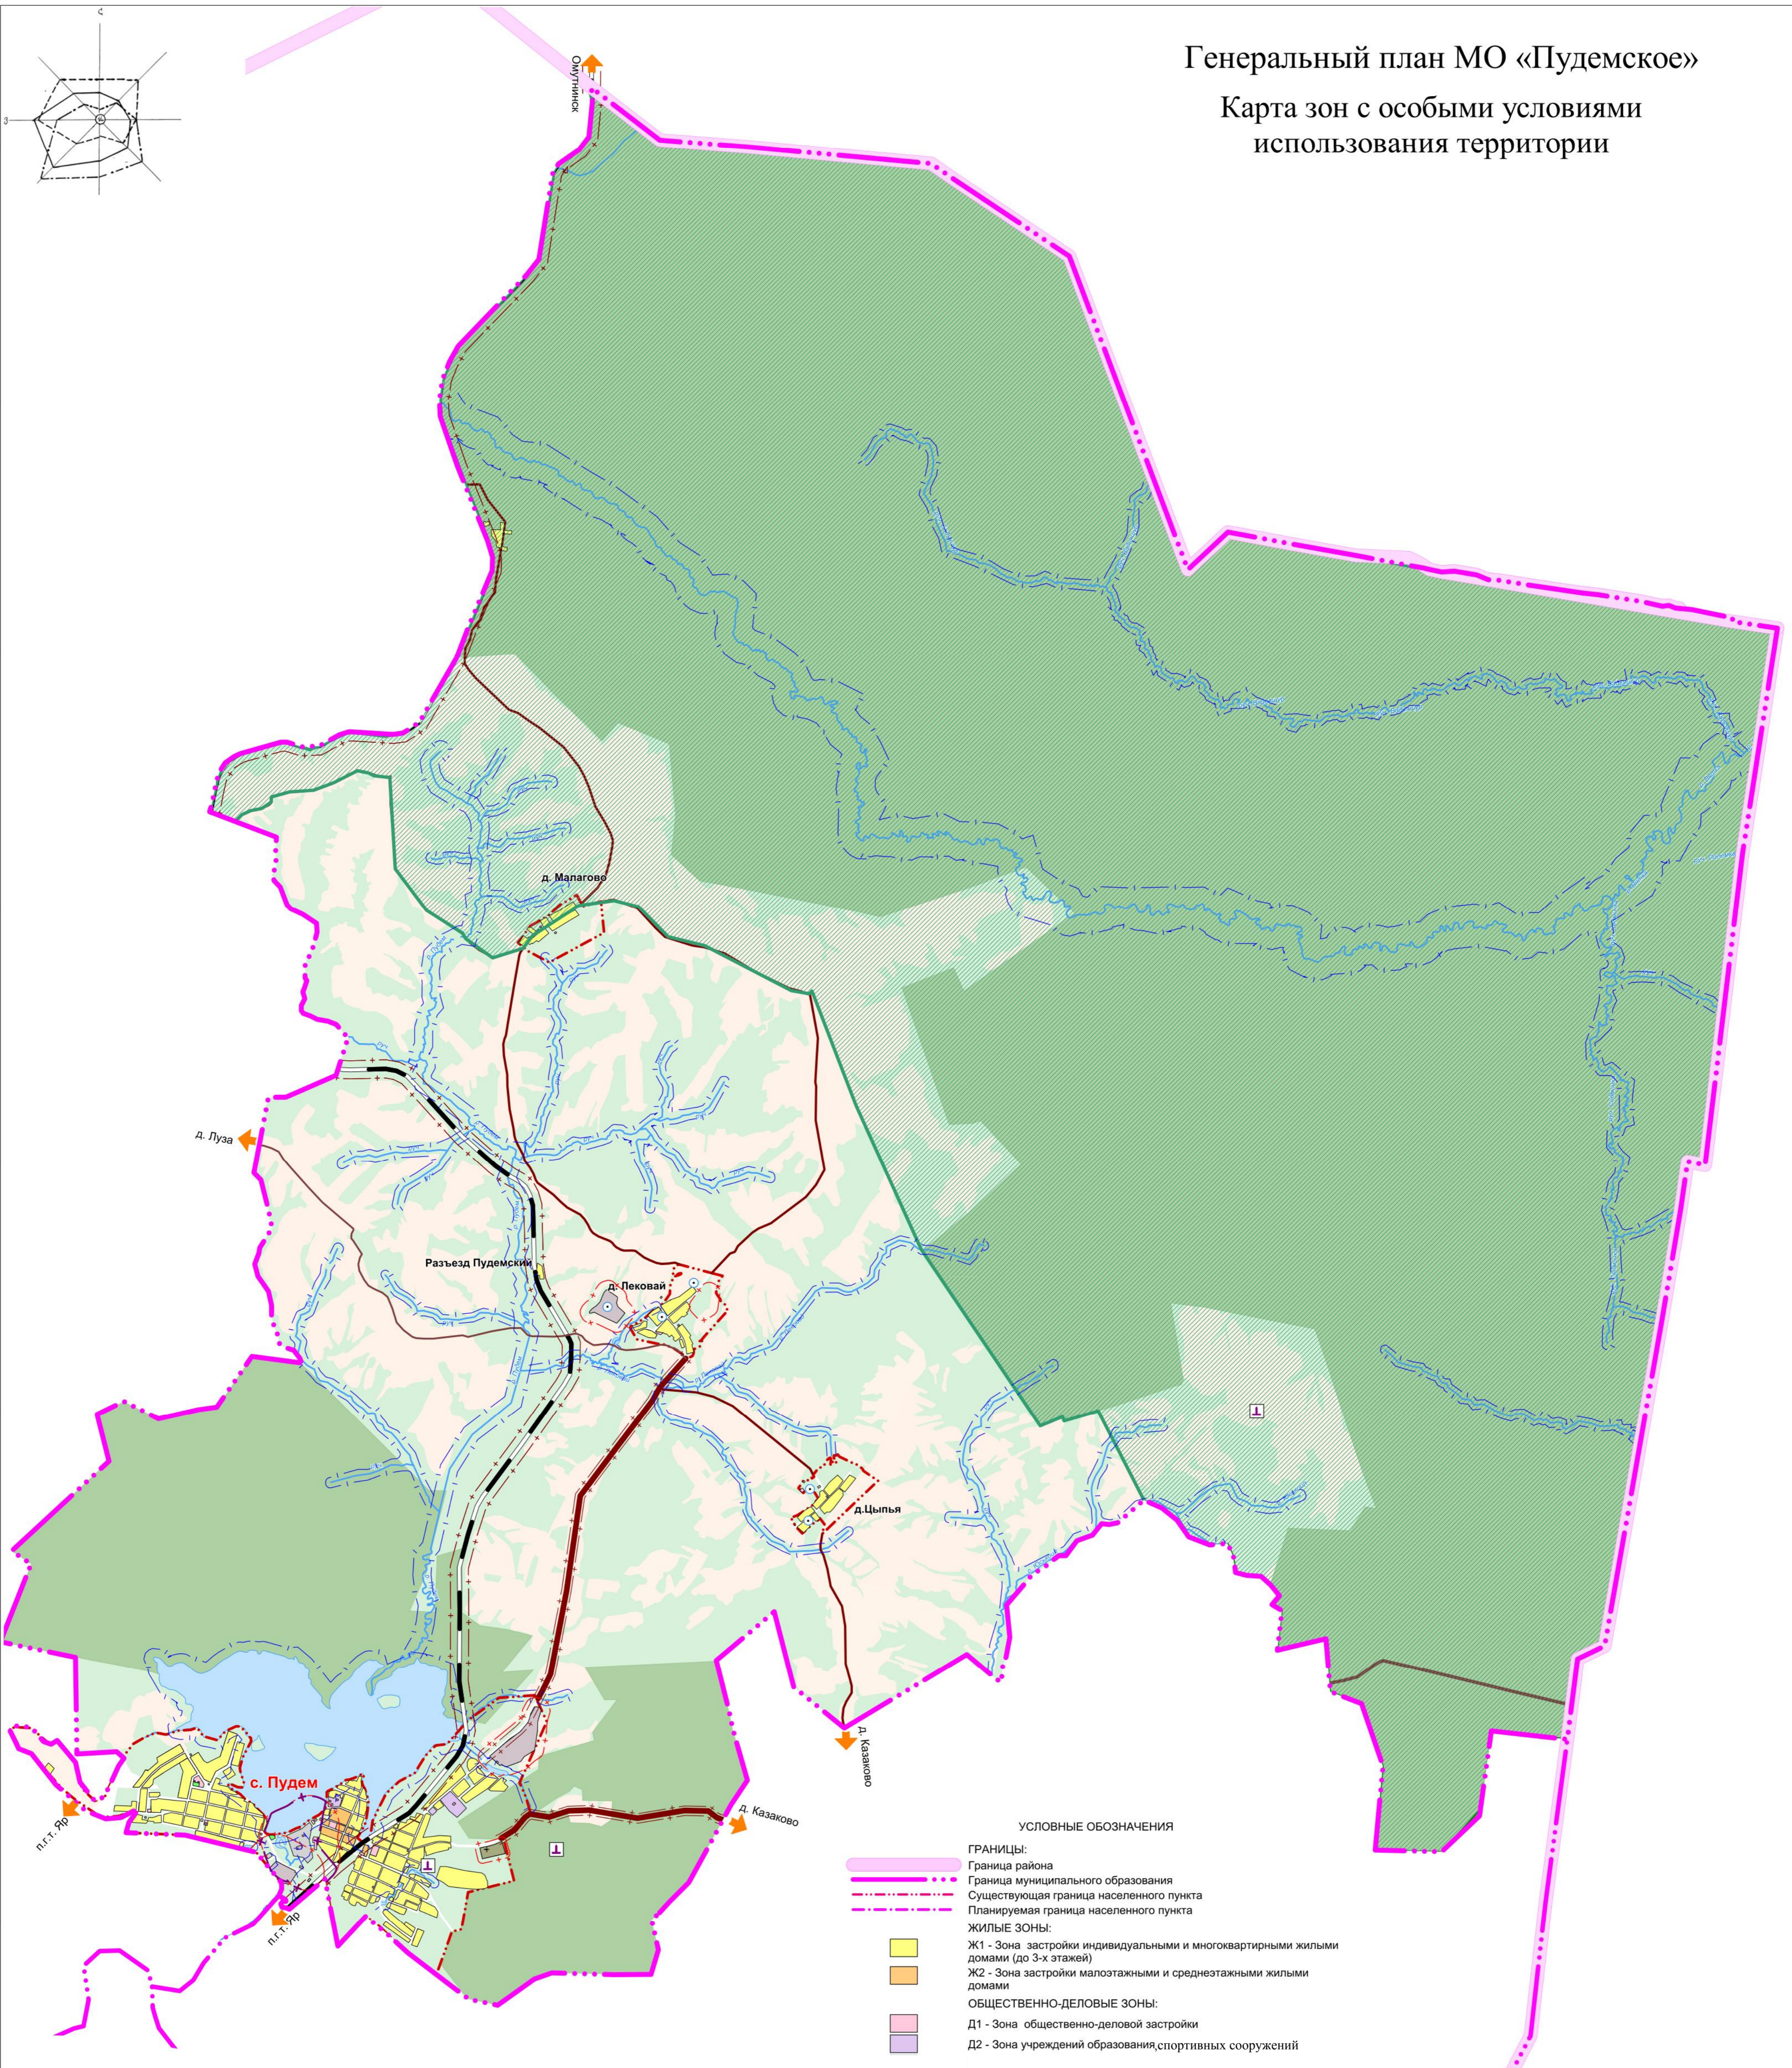

УСЛОВНЫЕ ОБОЗНАЧЕНИЯ

- ГРАНИЦЫ:**
- Граница района
 - Граница муниципального образования
 - Существующая граница населенного пункта
 - Планируемая граница населенного пункта
- ЖИЛЫЕ ЗОНЫ:**
- Ж1 - Зона застройки индивидуальными и многоквартирными жилыми домами (до 3-х этажей)
 - Ж2 - Зона застройки малоэтажными и среднеэтажными жилыми домами
- ОБЩЕСТВЕННО-ДЕЛОВЫЕ ЗОНЫ:**
- Д1 - Зона общественно-деловой застройки
 - Д2 - Зона учреждений образования, спортивных сооружений
- РЕКРЕАЦИОННЫЕ ЗОНЫ:**
- Р1 - Зона озеленения общего пользования
- ЗОНЫ СЕЛЬСКОХОЗЯЙСТВЕННОГО ИСПОЛЬЗОВАНИЯ:**
- С1 - Зона сельскохозяйственных угодий
 - С2 - Зона объектов сельскохозяйственного назначения
- ПРОИЗВОДСТВЕННЫЕ ЗОНЫ, ЗОНЫ ИНЖЕНЕРНОЙ И ТРАНСПОРТНОЙ ИНФРАСТРУКТУРЫ:**
- ПЗ - Зона производственно-коммунальных объектов IV-V классов опасности
 - ЗИ - Зона объектов инженерной и транспортной инфраструктуры
- ЗОНЫ СПЕЦИАЛЬНОГО НАЗНАЧЕНИЯ:**
- К1 - Зона размещения кладбищ
- ТЕРРИТОРИИ НЕ ПОДЛЕЖАЩИЕ ГРАДОСТРОИТЕЛЬНОМУ ЗОНИРОВАНИЮ:**
- ГЛФ - Земли лесного фонда
- Охранные коридоры и санитарно-защитные зоны:**
- Охранные зоны скважин
 - Санитарно-защитные зоны
 - Санитарно-защитная зона сокращаемая
 - Охранная зона рек
 - Охранные коридоры дорог и инженерных коммуникаций
- Специального назначения**
- Месторождение ПГС
 - Памятник

М 1:25000

14177/1-ПЗ3.ГМ					
Правила землепользования и застройки МО «Пудемское»					
Яроского района Удмуртской Республики					
Разработал	С.И. Макарова	Проверил	Холмская	Страна	Лист
ГЛАП	Холмская	Исполнитель	Куриочкина	П	2
ГИП	Першков	Исполнитель	Першков	Листов	2
Карта зон с особыми условиями использования территории				© 2012	

Составитель: [Blank]
 Проверил: [Blank]
 Исполнитель: [Blank]